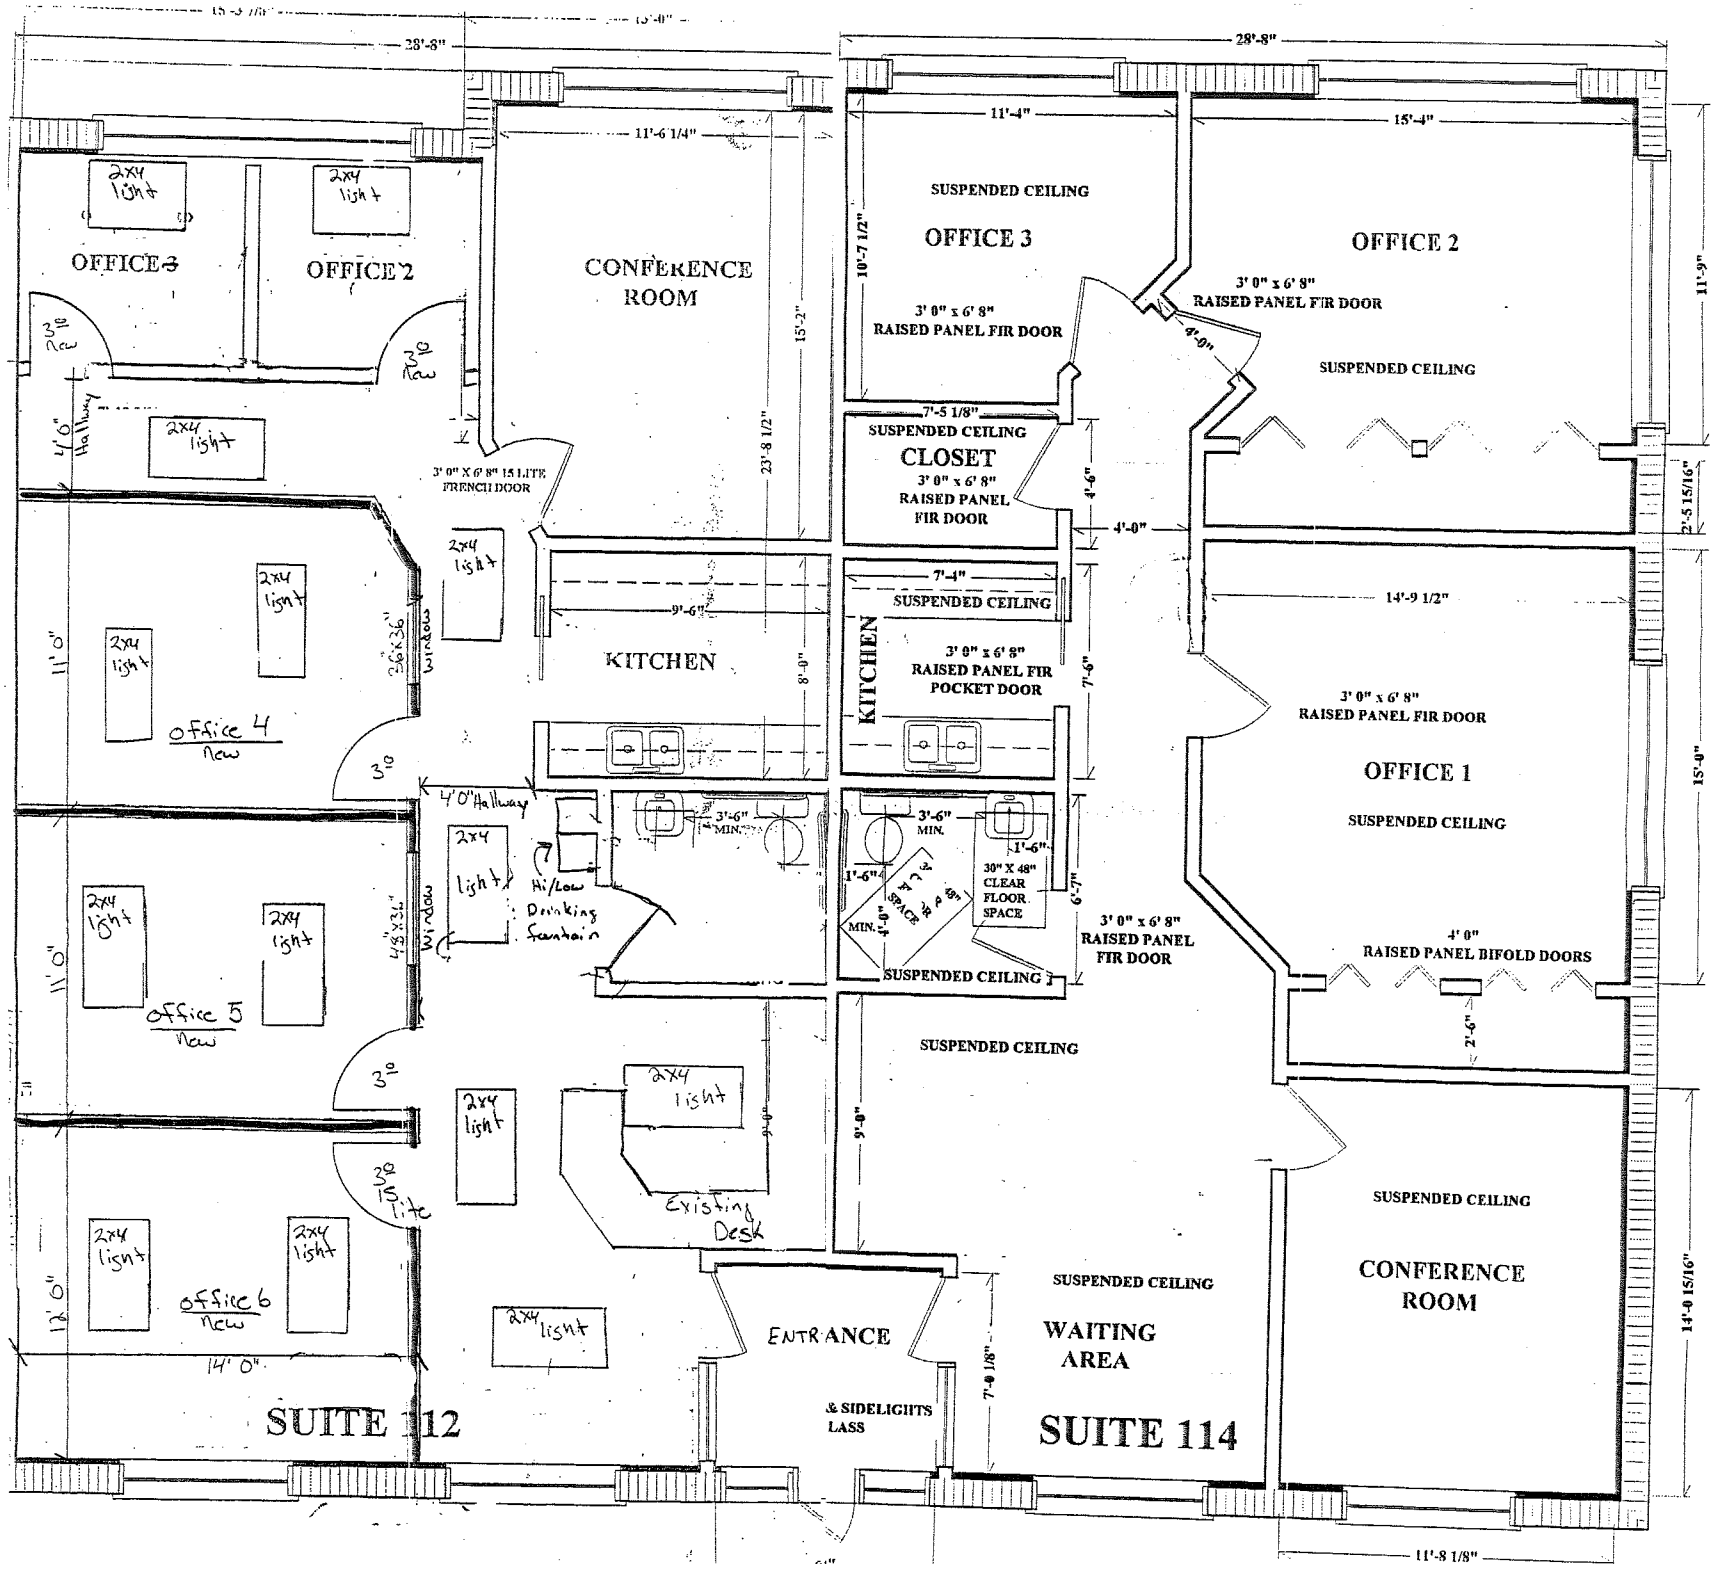
28'-8"
15'-0"
11'-6 1/4"
OFFICE 3
OFFICE 2
2x4 light
CONFERENCE ROOM
3' 0" X 6' 8" 15 LITE FRENCH DOOR
Hallway
4' 0"
3' 0" New
23'-8 1/2"
15'-2"
KITCHEN
9'-6"
8'-0"
2x4 light
Office 4 New
Office 5 New
Office 6 New
11' 0"
12' 0"
14' 0"
36"x36" Window
48"x36" Window
4' 0" Hallway
Hi/Low Drinking Fountain
3'-6" MIN.
Existing Desk
3' 0" 15 Lite
ENTRANCE
& SIDELIGHTS GLASS
SUITE 112
28'-8"
11'-4"
15'-4"
SUSPENDED CEILING
OFFICE 3
10'-7 1/2"
3' 0" x 6' 8" RAISED PANEL FIR DOOR
7'-5 1/8"
CLOSET
4'-6"
4'-0"
7'-4"
KITCHEN
3' 0" x 6' 8" RAISED PANEL FIR POCKET DOOR
7'-6"
1'-6"
30" X 48" CLEAR FLOOR SPACE
6'-7"
9'-0"
OFFICE 2
4'-0"
11'-9"
2'-5 15/16"
14'-9 1/2"
OFFICE 1
15'-0"
4' 0" RAISED PANEL BIFOLD DOORS
2'-6"
CONFERENCE ROOM
14'-0 15/16"
WAITING AREA
7'-0 1/8"
SUITE 114
11'-8 1/8"